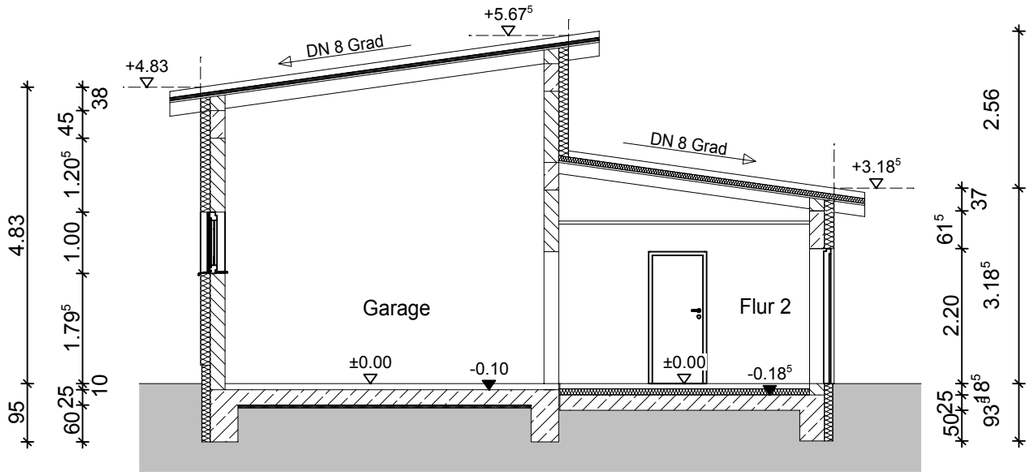

Schnitt A-A M 1:100

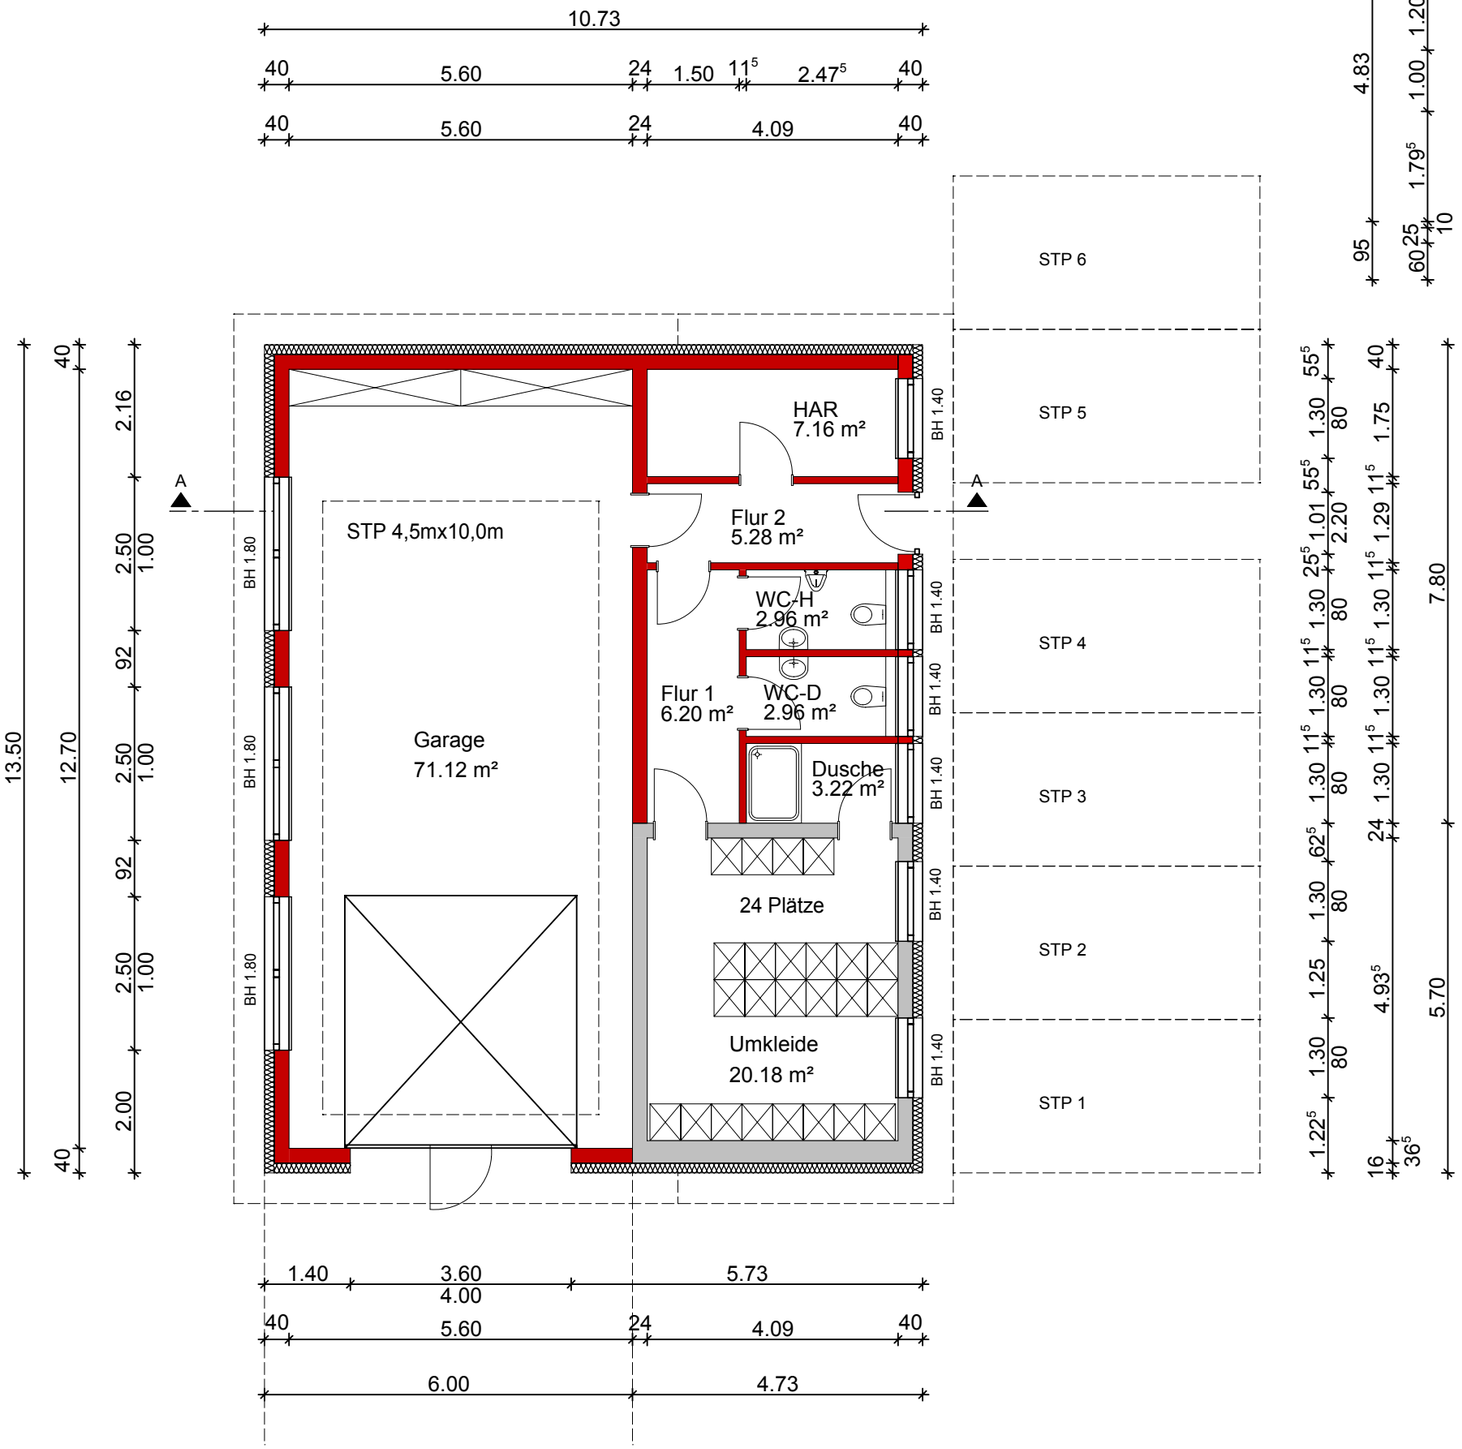

Grundriss Erdgeschoss M 1:100

Entwurfsplanung

ARCHITEKTURBÜRO ARNOLD & PARTNER GbR
Erlengraben 10 , 14943 Kolzenburg
Tel.: 03371/622573 Fax: 03371/622583

Vorhaben: Sanierung und Anbau Feuerwehrgerätehaus		
Objekt: Eichenallee 7, 14947 Nuthe-Urstromtal, OT Holbeck		
Darstellung: Grundriss		
Gez.: Drees	Bearbeiter :	Bauherr:
Datum: 30.01.2019	Geändert:	Geändert:
Maßstab: 1: 100	Format: A 3	Blatt Nr.: 2