



# 8. Änderung des Flächennutzungsplanes der Gemeinde Nuthe-Urstromtal in der Gemarkung Frankenförde

im Bereich des Bebauungsplans NR. 06 „SOLARPARK – FRANKENFÖRDE AN DER L 80“

Verfahrensstand: Entwurf  
Datum: Oktobr 2022  
Maßstab: 1:10.000



**Bereich  
der 8. Änderung des  
Flächennutzungs-  
plans**

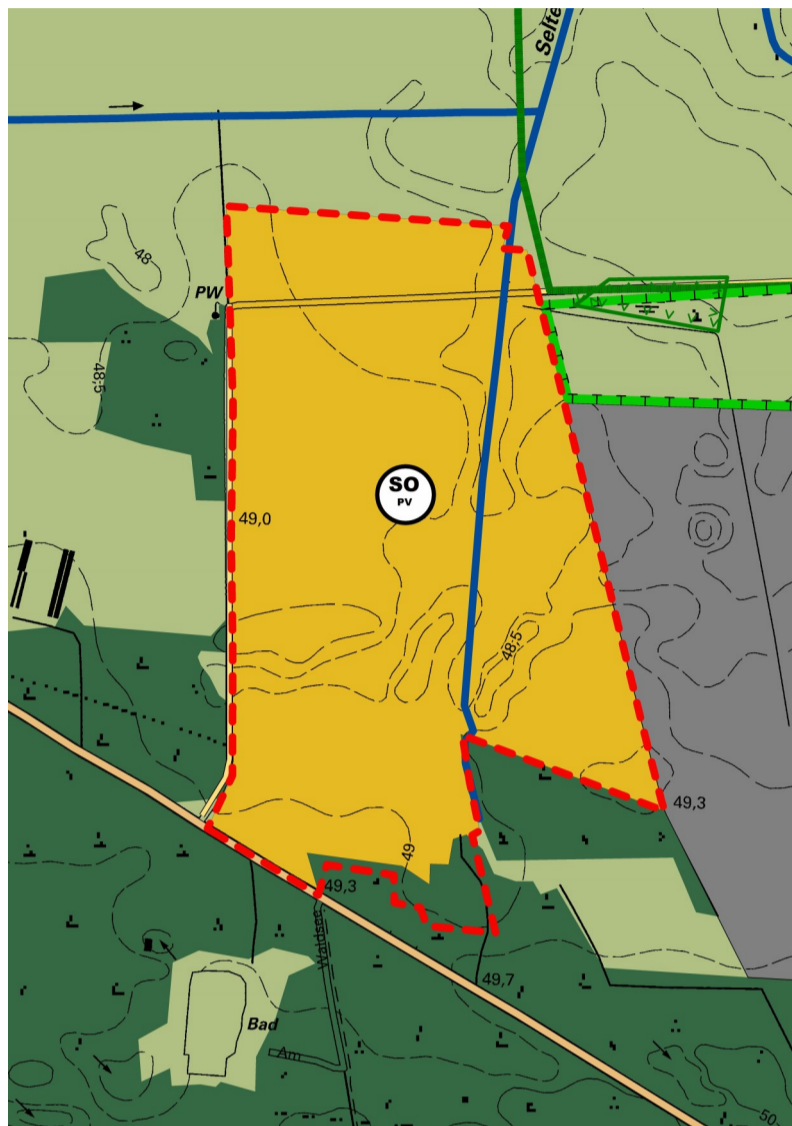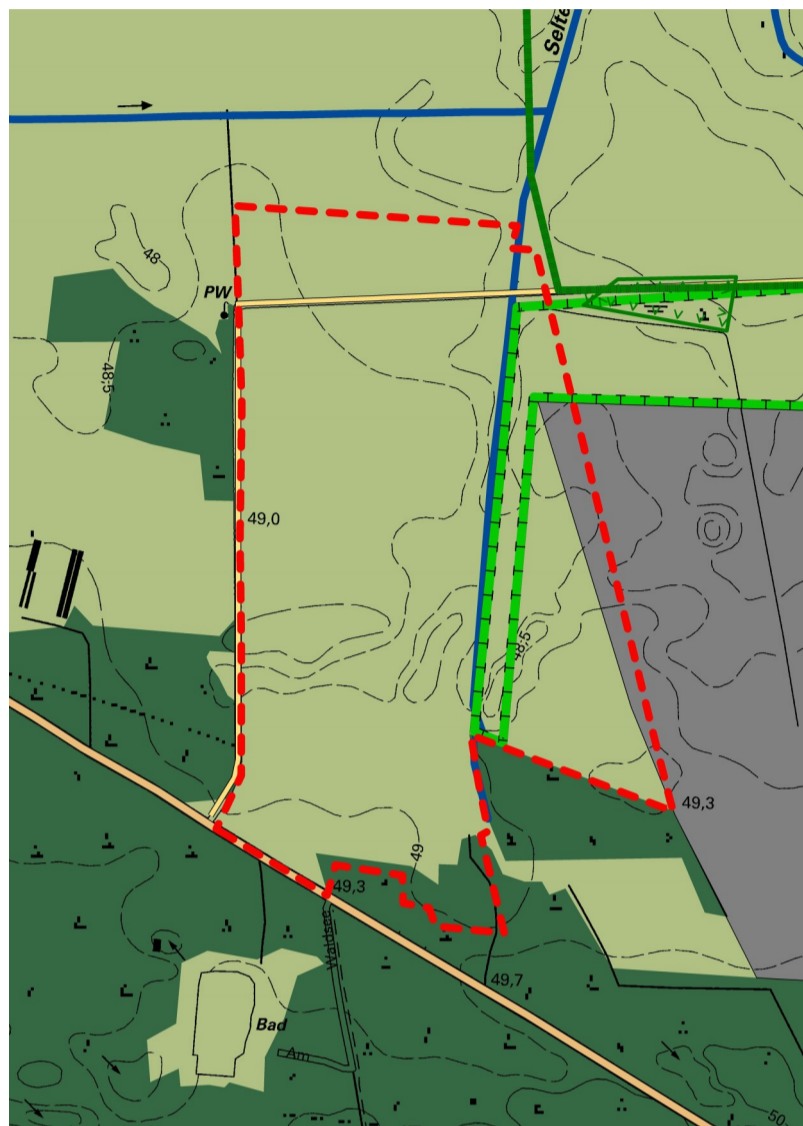

Ausschnitt aus der Änderungfassung des rechtswirksamen Flächennutzungsplan vom Oktober 2005 /

beabsichtigte Änderungen des Flächennutzungsplanes (© GEO-Basis-DE/LUB 2020)

## Zeichenerklärung

- Gewerbliche Baufläche
- Sondergebiete/Sonderbauflächen  
Zweckbestimmung: Freiflächen-Photovoltaik
- Wasserfläche
- Fläche für Landwirtschaft
- Fläche für Wald
- Umgrenzung von Flächen für Maßnahmen zum Schutz, zur Pflege und zur Entwicklung von Natur und Landschaft
- Biotop nach § 32 BNatSchG
- Landschaftsschutzgebiet
- Grenze der 8. Flächennutzungsplanänderung

### AUSLEGUNGSVERMERK

Die Gemeindevertreterversammlung Nuthe-Urstromtal hat die 8. Änderung des wirksamen Flächennutzungsplanes der Gemeinde Nuthe-Urstromtal in der Gemarkung Frankenförde am ..... beschlossen und die Begründung gebilligt.

.....  
Ruhlsdorf, den

.....  
Stefan Scheddin  
(Bürgermeister als Hauptverwaltungsbeamter)

### PLANGENEHMIGUNG

Die 8. Änderung des wirksamen Flächennutzungsplanes der Gemeinde Nuthe-Urstromtal in der Gemarkung Frankenförde wurde am ..... durch die höhere Verwaltungsbehörde genehmigt.

.....  
Ruhlsdorf, den

.....  
Stefan Scheddin  
(Bürgermeister als Hauptverwaltungsbeamter)

### AUSFERTIGUNG

Die 8. Änderung des wirksamen Flächennutzungsplanes der Gemeinde Nuthe-Urstromtal in der Gemarkung Frankenförde, bestehend aus der Planzeichnung, den Verfahrensvermerken und der Planzeichenerklärung, wird hiermit ausgefertigt.

.....  
Ruhlsdorf, den

.....  
Stefan Scheddin  
(Bürgermeister als Hauptverwaltungsbeamter)

### BEKANNTMACHUNG

Die Erteilung der Genehmigung durch die höhere Verwaltungsbehörde zur 8. Änderung des wirksamen Flächennutzungsplanes der Gemeinde Nuthe-Urstromtal in der Gemarkung Frankenförde am ..... im Amtsblatt ..... der Gemeinde Nuthe-Urstromtal ortsüblich bekannt gemacht. Mit der Bekanntmachung ist die ... Änderung des Flächennutzungsplanes wirksam geworden.

.....  
Ruhlsdorf, den

.....  
Stefan Scheddin  
(Bürgermeister als Hauptverwaltungsbeamter)

**Planverfasser:**  
**Bruckbauer & Hennen GmbH**  
Schillerstraße 45  
14913 Jüterbog  
Tel: 03372 433233  
[info@bruckbauer-hennen.de](mailto:info@bruckbauer-hennen.de)

Dipl.-Ing. Kathrin Bruckbauer