
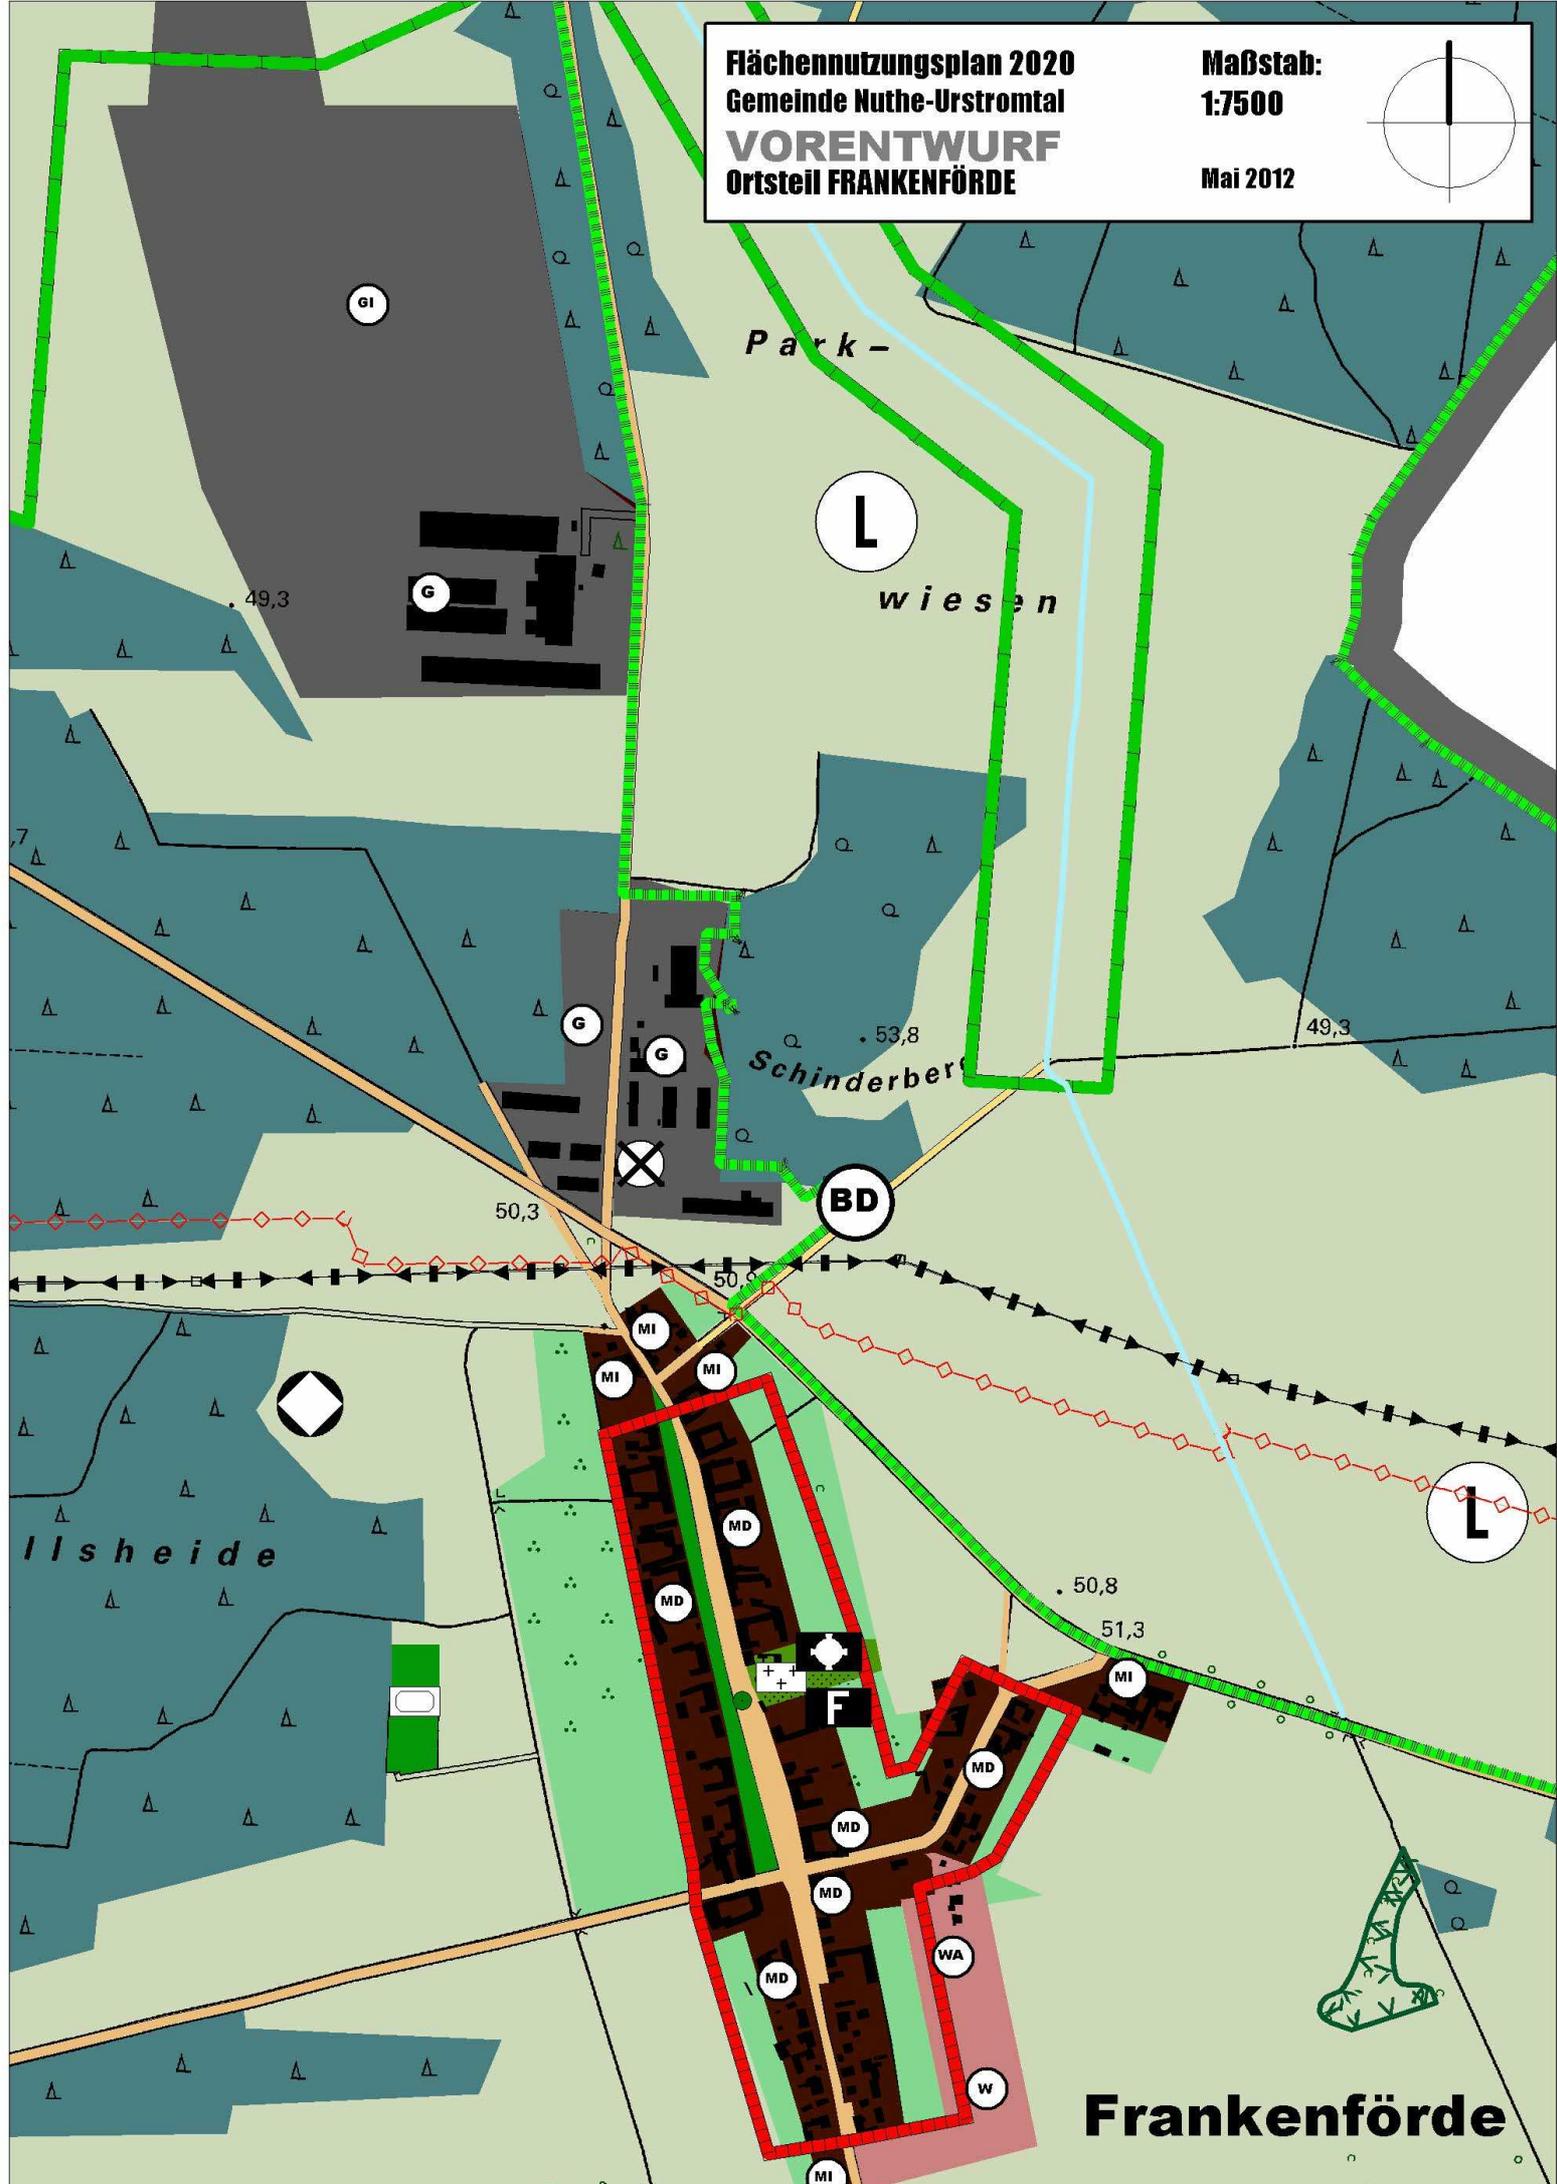


Flächennutzungsplan 2020
Gemeinde Nuthe-Urstromtal
VORENTWURF
Ortsteil FRANKENFÖRDE

Maßstab:
1:7500

Mai 2012

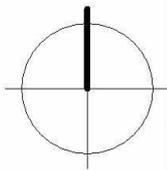

Frankenförde