




Flächennutzungsplan 2020
Gemeinde Nuthe-Urstromtal
VORENTWURF
Ortsteil GOTTOW

Maßstab:
1:5000
Mai 2012

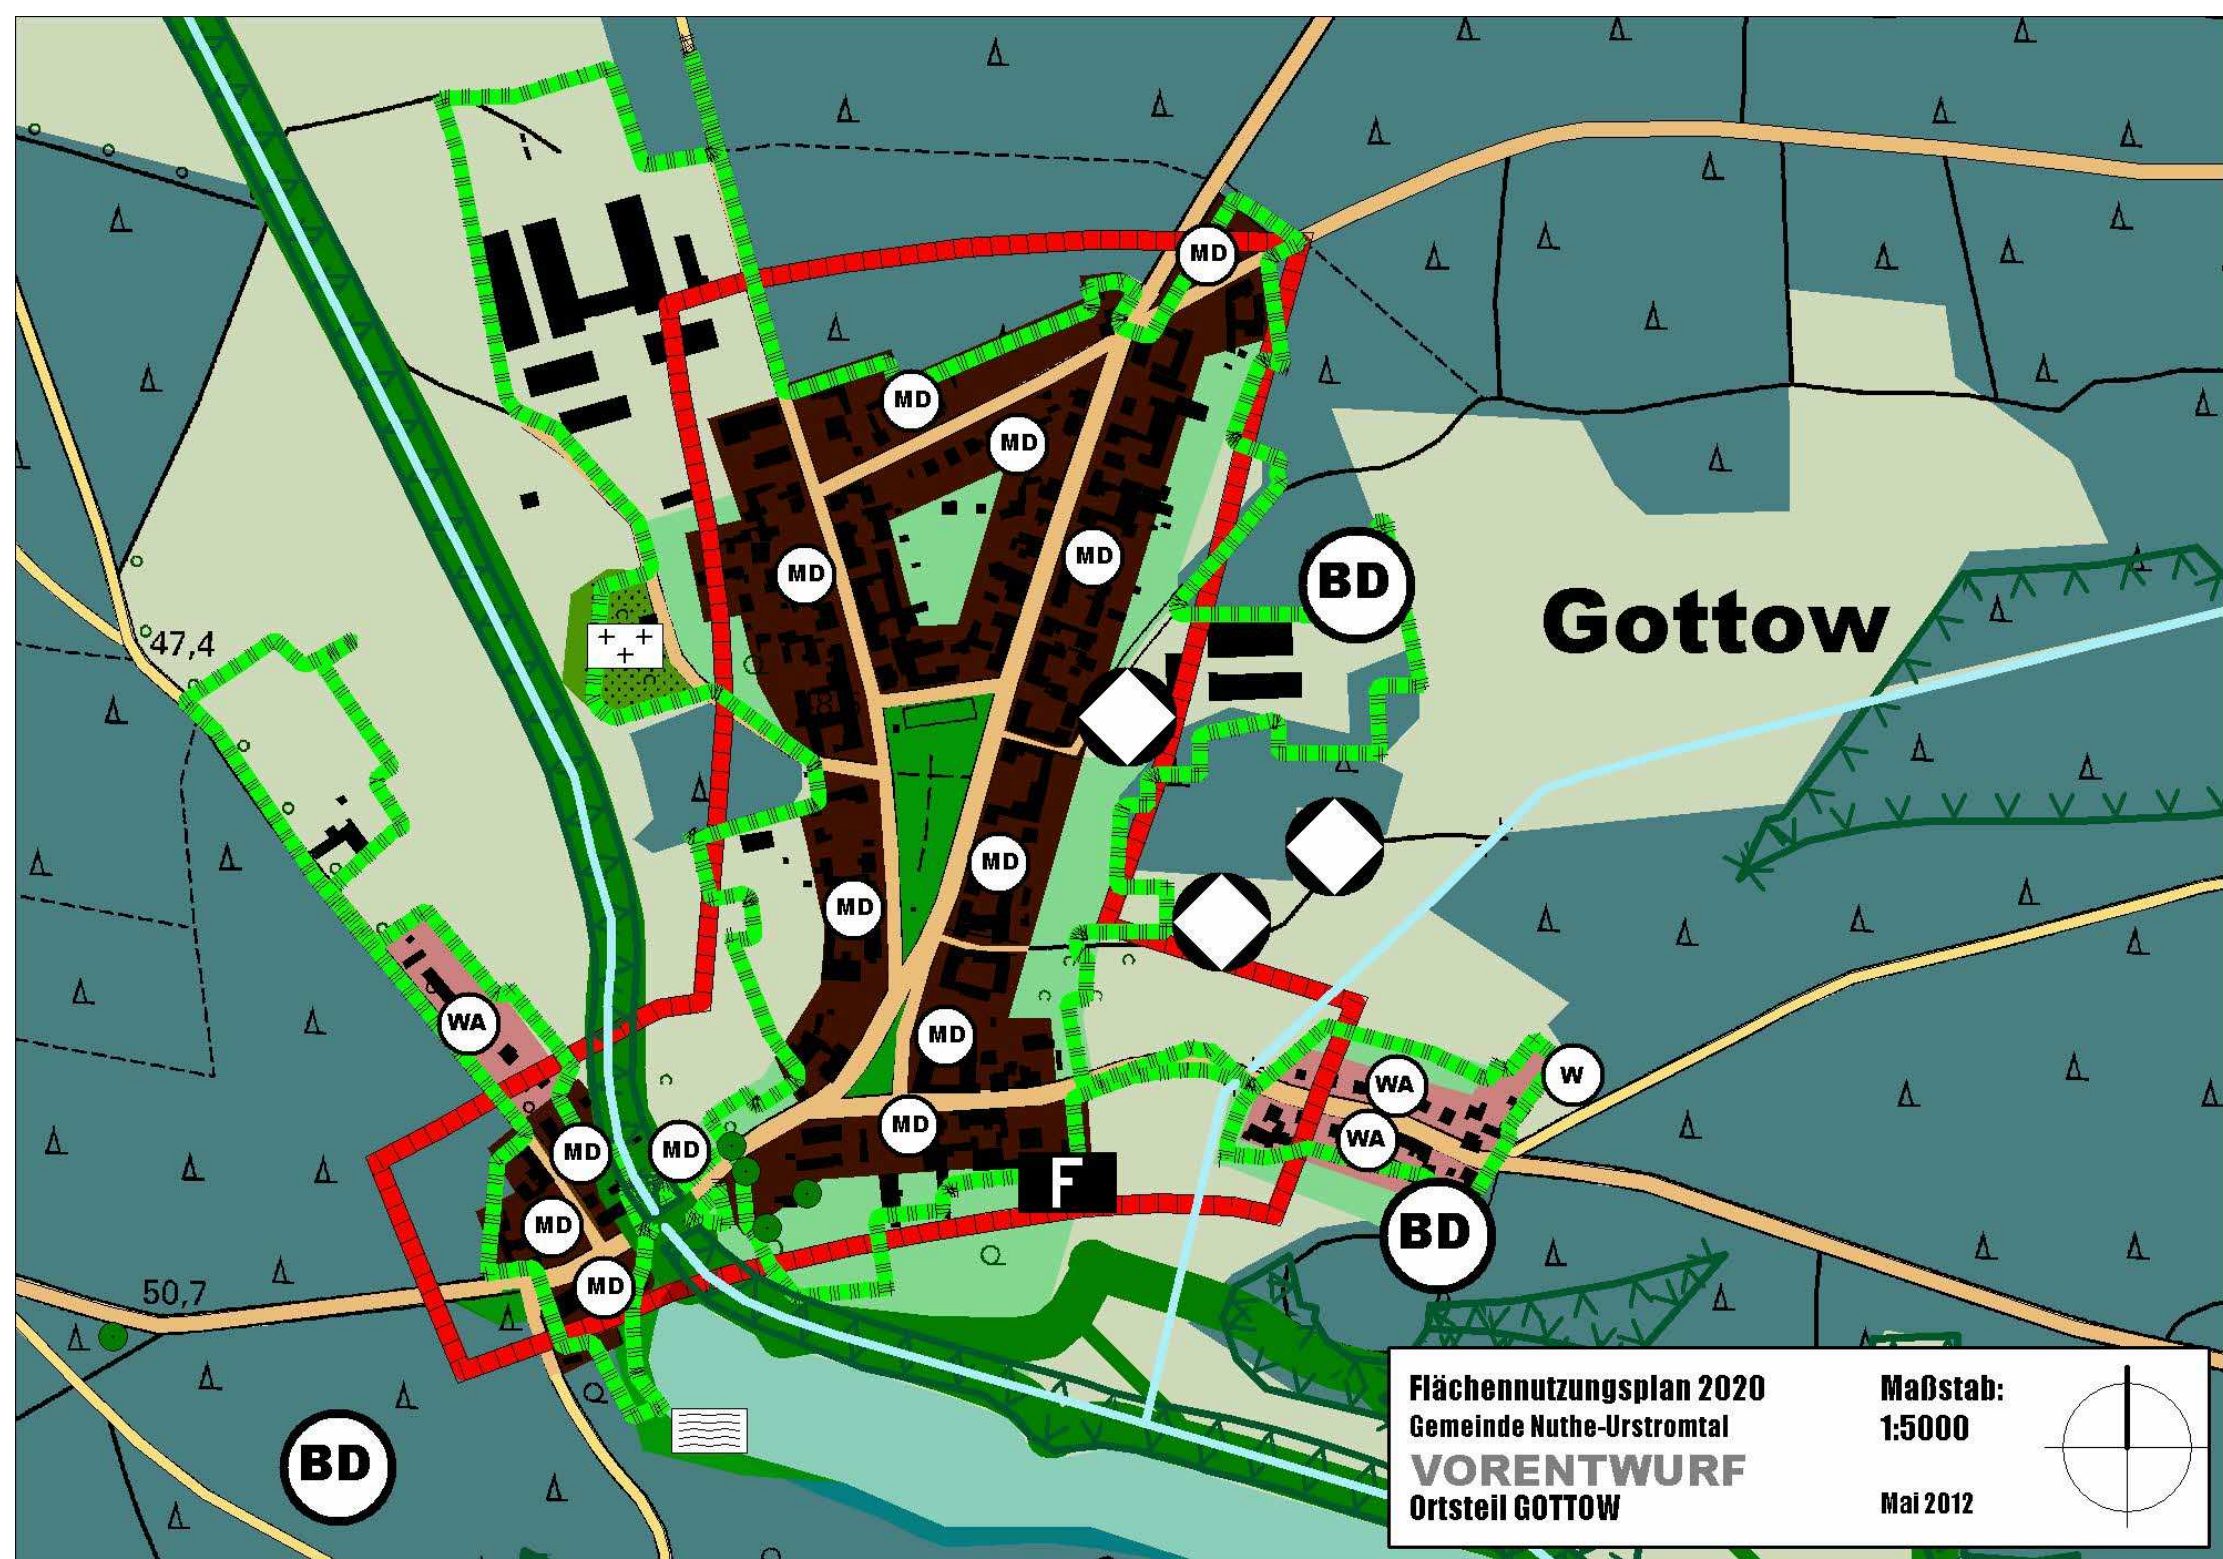